

HOTĂRÂREA nr. 53
din 18.08.2022

***privind aprobarea indicatorilor tehnico-economici pentru obiectivele de investiții:
împrejmuire zonă apă sărată - Dobogău***

Consiliul local al comunei Aluniș, județul Mureș, întrunit în ședința ordinară din data de 18.08.2022,

Luând în discuție Referatul de aprobare la proiectul de hotărâre, înregistrată sub nr. 3266/12.08.2022,

Văzând avizul favorabil al Comisiei pentru agricultură, activități economico-financiare, amenajarea teritoriului și urbanism, înregistrată sub nr.3270/12.08.2022;

- raportul de specialitate nr. 3267/12.08.2022;
- extrasul de carte funciară nr.51038/Aluniș;

Având în vedere următoarele dispoziții legale:

- prevederile art. 7, alin. (2) din Codul Civil, aprobat prin Legea nr.287/2009;
- prevederile Regulamentului de organizare și funcționare al Consiliului Local Aluniș, aprobat prin HCL nr.51/21.10.2019;
- prevederile din H.G. nr.907/2016 privind etapele de elaborare și conținutul - cadru al documentațiilor tehnico - economice aferente obiectivelor/proiectelor de investiții finanțate din fonduri publice;
- prevederile art.7, alin. (5) și art.17, alin. (1), lit. b) din Legea nr.98/2016 privind achizițiile publice, cu modificările și completările ulterioare;
- prevederile art. 129, alin. (2), lit. c) și alin. (7), lit. k) din OUG nr.57/2019 Codul Administrativ;
- prevederile art.44, alin. (1) din Legea nr.273/2006 privind finanțele publice locale, cu modificările și completările ulterioare,

În temeiul prevederilor Legii nr.24/2000 privind normele de tehnică legislativă pentru elaborarea actelor normative, cu modificările și completările ulterioare, coroborate cu prevederile art. 139 și art.196, alin. (1), lit. a) din OUG nr.57/2019 Codul Administrativ, cu modificările și completările ulterioare,


hotărăște:

Art.1: Se aprobă indicatorii tehnico-economici pentru obiectivul de investiții ” *împrejmuire zonă cu apă sărată - Dobogău*”, conform Anexei nr.1, care face parte integrantă din prezenta hotărâre.


Art.2: Prezenta hotărâre se comunică:

- Primarului comunei;
- Instituției Prefectului – Județul Mureș;

Președinte de ședință,
Papp Gheorghe, consilier local

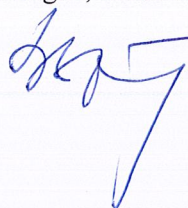

Contrasemnează,
p. Secretar General,
Kocsis Andras

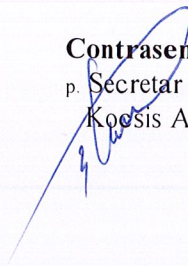

P.F.A. Parlea Virgil
Reghin , str. Licurici , nr. 16
C.I.F. 22746355
F26/1119/2007
tel : 0744-695680
e-mail : parlea_virgil@yahoo.com
COD IBAN : RO62CARP027200489488RO01
PATRIA BANK Reghin



LUCRARI DE REPARATII

REIMPREJMUIRE ZONA CU APE SARATE - DOBOGAU

2022

BENEFICIAR
com. Alinis

P.F.A. Parlea Virgil Constantin
Reghin , str. Licurici , nr. 16
C.I.F. 22746355 , F26/1119/2007
Tel. 0744-695680
e-mail : parlea_virgil@yahoo.com
Nr...../.....

MEMORIU TEHNIC

1 DATE GENERALE

- 1.1.-Denumirea lucrării : **REIMPREJMUIRE ZONA CU APE SARATE-DOBOGAU**
1.2.-Amplasament : com. Alunis, sat Lunca Muresului , jud. Mures
1.3.-Investitor : com. Alunis

2. Lucrari propuse a fi executate :

Prin tema solicitata de beneficiar se propune realizarea unei imprejmuiri pe o lungime de cca 190 ml si inaltime de 1.50 ml , executata din stalpi de teava metalica montati in beton , plasa de gard din sarma zincata fixata pe 2 randuri de bare din otel beton . 1 buc poarta metalica de acces de 4 ml deschidere .

Anexat sunt prezentate listele de cantitati

3 RECOMANDARI

Pentru stabilirea culorilor elementelor de constructii va fi consultat beneficiarul .

4 MASURI DE PROTECTIE A MUNCII SI PSI

Masuri de protectia muncii:


In timpul executarii lucrarilor de constructii montaj se vor respecta prevederile din "Regulament privind protectia si igiena muncii in constructii". Aceste norme nu sunt limitative, urmand ca constructorul sa le completeze si cu alte masuri specifice conditiilor locale.

Protectia contra incendiilor:

Executantul si investitorul lucrarii au obligatia sa respecte prevederile din "Norme generale de protectia impotriva incendiilor la proiectarea si realizarea constructiilor si instalatiilor.

La elaborarea proiectului s-au respectat prevederile "Normelor de proiectare si realizarea constructiilor privind protectia la actiunea focului, Indicativ P118/1999. O atentie deosebita se va acorda lucrarilor de ignifugare a acoperisurilor de lemn si tuturor elementelor de lemn. Se va respecta normativul 58/96.

INTOCMIT
ing. Parlea Virgil

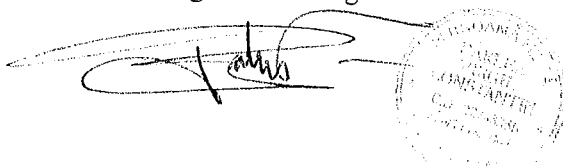A handwritten signature in black ink, appearing to read 'Parlea Virgil', is written over a circular official stamp. The stamp contains text in Romanian, including 'PROIECTANT' and 'ING. PARLEA VIRGIL', and has a date field showing '1999'.


CENTRALIZATORUL
 cheltuielilor pe categorii de lucrari, pe obiecte

OBIECT: 01 LUCRARI DE REPARATII REIMPREJMUIRE

Nr. crt.	Nr. cap/ subcap. deviz pe obiect	Cheltuieli pe categoria de lucrari	Valoarea, exclusiv TVA	
			Mii lei	Mii euro*)
0	1	2	3	4
I Lucrari de constructii				
1.	001	IDEM	33.53	
TOTAL I			33.53	
TOTAL VALOARE (exclusiv TVA):			33.53	
Taxa pe valoarea adaugata 19.00 %			6.37	
TOTAL VALOARE:			39.90	

*) Cursul de referinta= 0.00000 lei/euro, din data de . .

CONTRACTANT,
 PFA PARLEA VIRGIL C-TIN

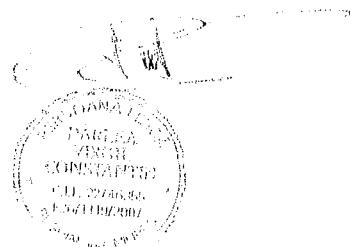


CHELTUIELI DIRECTE I	TONAJ	MATERIALE (M)	MANOPERA (m)	UTILAJ (U)	TRANSPORT (t)	TOTAL (T)
	25.992790	18498.00	9533.25	501.60	0.00	28532.85
				- Vut termice 501.60		
				- Vut electrice 0.00		
Alte cheltuieli directe						
C. A. ~~SA~~	: $(m+m1+m2+m3) \times \%$	(9533.25 x 2.25 /100)				214.50
Somaj	: $(m+m1+m2+m3) \times \%$	(9533.25 x 0.00 /100)				0.00
Sanatate	: $(m+m1+m2+m3) \times \%$	(9533.25 x 0.00 /100)				0.00
Fond Concedii Indemnizatii:	: $(m+m1+m2+m3) \times \%$	(9533.25 x 0.00 /100)				0.00
Fond de risc (FAABP)	: $(m+m1+m2+m3) \times \%$	(9533.25 x 0.000 /100)				0.00
Fond garantare.cr.salarii	: $(m+m1+m2+m3) \times \%$	(9533.25 x 0.00 /100)				0.00
Fond Camera Munca	: $(m+m1+m2+m3) \times \%$	(9533.25 x 0.00 /100)				0.00
Alte cheltuieli conform prevederilor legale, nominalizate :						
Cota aprovizionare,depozitare materiale :	$(M \times \%)$	(18498.00 x 0.000 /100)				0.00
(m1)- Manipulari manuale materiale :	$(m1)$	(25.992790 tone x 0.00 LEI)				0.00
(m2)- Spor manopera in spatii sub exploatare/circulatie :	$(m2= m \times \%)$	(9533.25 x 0.000 /100)				0.00
(m3)- Spor santier : $(m3= m \times \%)$		(9533.25 x 0.00 /100)				0.00
Manipulari mecanice materiale :		(25.992790 tone x 0.00 LEI)				0.00
Spor utilaje sub exploatare :	$(U \times \%)$	(501.60 x 0.00 /100)				0.00
TOTAL CHELTUIELI DIRECTE	M0	m0	U0	t0	T0	
	18498.00	9747.75	501.60	0.00	28747.35	
Cheltuieli indirecte : $I0 = T0 \times \%$ (28747.35 x 9.00 /100)						
Profit : $P0 = (T0 + I0) \times \%$						2587.26
TOTAL GENERAL : - $V0$ (exclusiv TVA) :						2193.42
						33528.03

CONTRACTANT,
PFA PARLEA VIRGIL C-TIN

EDI-8.5 AF3

18.08.2022/07:18:10 (R) CONSALT

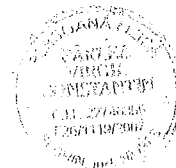


A N T E M A S U R A T O A R E


Pag. 1

OBIECT:01 DEVIZ:001 IDEM

Poz.	COD	D E N U M I R E	UNIT.	CANTITATE
	ARTICOL		MASURA	ARTICOL
001.	CO06A03	Imprejmuiri din plasa de sarma cu panouri de gard din rama de otel rotund, fixata pe stalpi metalici, montati in beton simplu turnat pe santier la 2 m distanta interax, cu inaltimea la coama de: 1,05 m	M	190.0000
002.	CL17C	Confectii metalice diverse, montate aparent: diverse (scari exterioare de incendiu, etc.) exclusiv parapeti, balustrazi, chepenguri, etc.(LC41 /1)	KG	89.0000
003.	RPCR51A1	Vopsit cond.inst.cu vops.ulei cu d < 60 mm incl.	M	160.0000

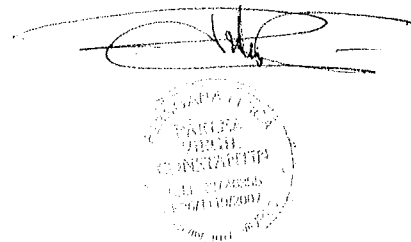

**Imobil cu pozitionare incerta in planul cadastral
datorita lipsei planului parcelar**
Tarla 46, 47

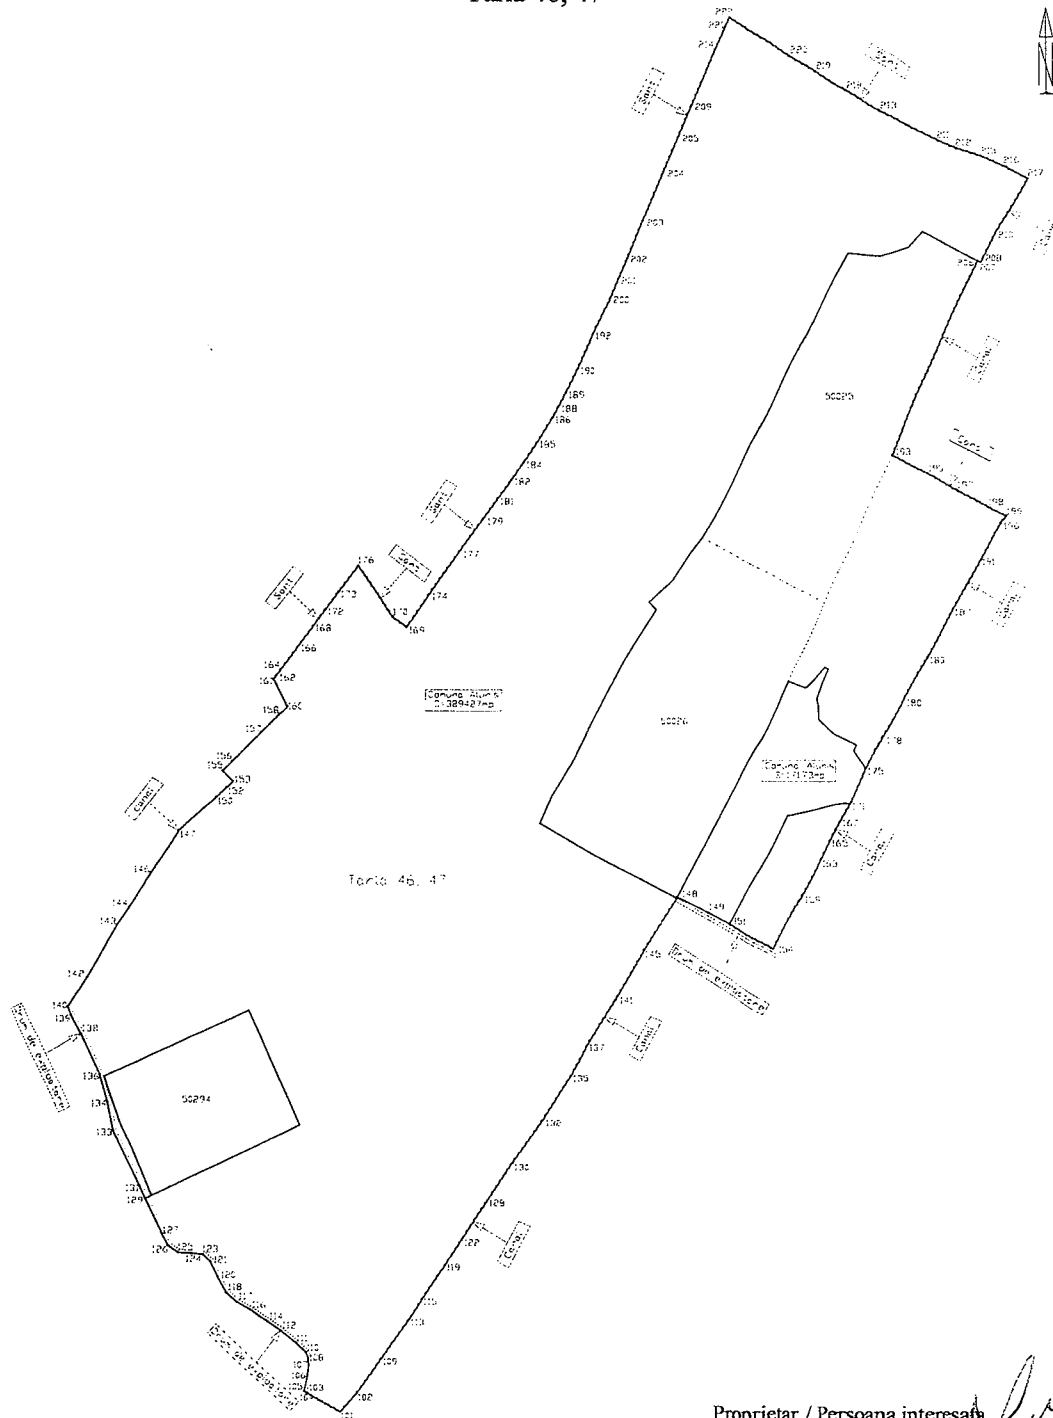

Proprietar / Persoana interesata

INTOCMIT
FELICIAN COTISO STRĂUT
CATEGORIA B,C
SERIA BV NR. 252

PLAN DE AMPLASAMENT SI DELIMITARE A IMOBILULUI
SCARA 1:2000

Nr. Cadastral	Suprafata masurata a imobilului (mp)	Adresa Imobilului
	17173 mp	Extravilanul UAT Alunis Tarla 46, parcele 3512, 3514, 3515
Nr. Carte Funciara	Unitatea Administrativ Teritoriala (UAT)	
	ALUNIS	

E=485104
N=597266

N=597266
E=485381

Vizat


PRIMĂRIA COMUNEI ALUNIȘ
JUDEȚULUI MUREȘ

Anul 2020, Luna 07, Ziua 22



E=485104
N=597002

N=597002
E=485381

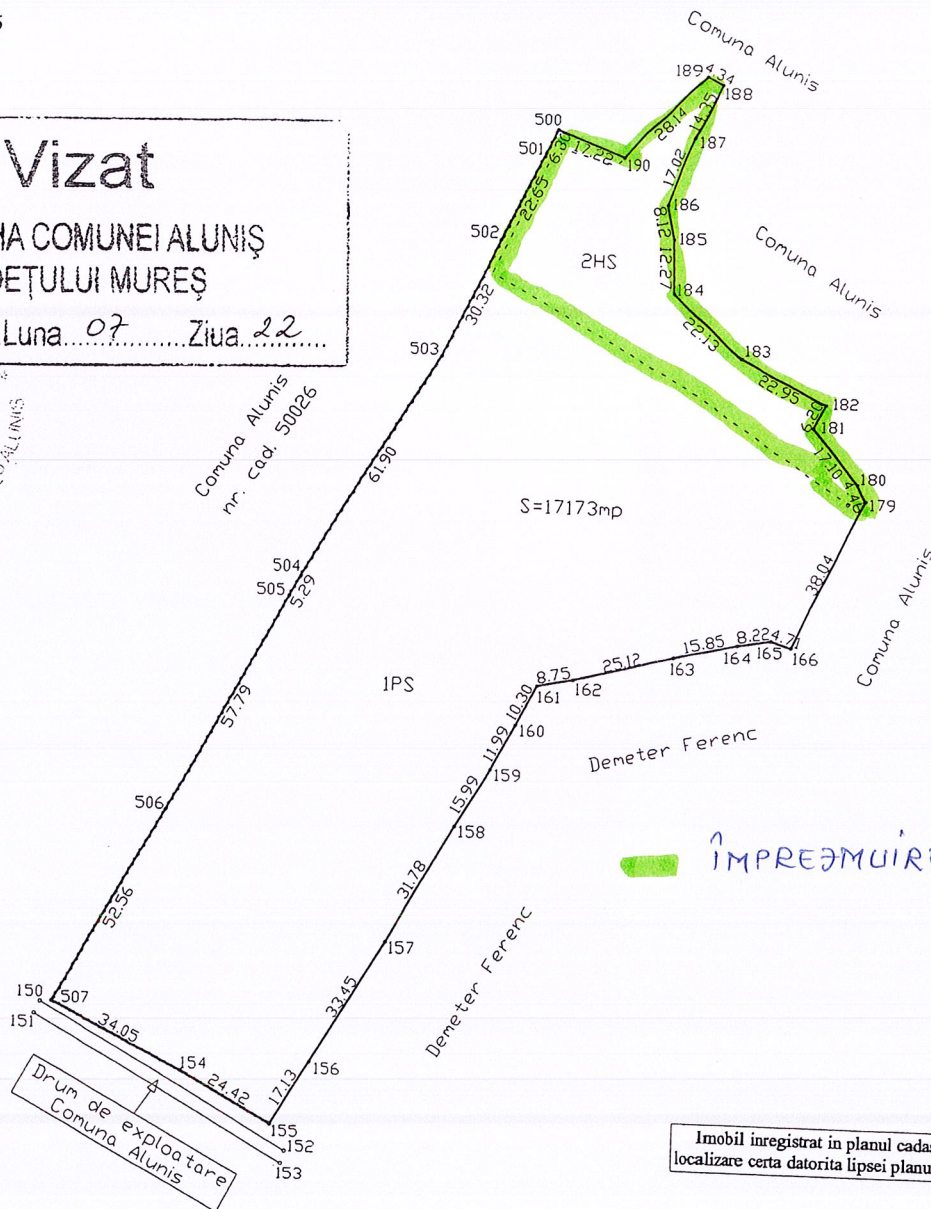

Imobil inregistrat in planul cadastral fara
localizare certa datorita lipsei planului parcelar

A. Date referitoare la teren			
Nr. Parcela	Categoria de folosinta	Suprafata (mp)	Mentiuni
1	PS	14739	Imobilul este situat în extravilanul UAT Alunis. Imobilul este delimitat prin malul apei la Nord, canal la Sud si Vest, stalpi de gard la Est.
2	HS	2434	
Total		17173	
Suprafata totala masurata a imobilului = 17173mp Suprafata din act a imobilului= 17173 mp			
EXECUTANT FELICIAN COTISO STRĂUȚ CATEGORIA B,C SERIA BV NR. 252 Confirm executarea masuratorilor la teren, corectitudinea întocmirii documentatiei cadastrale si corespondenta acestora cu realitatea din teren Semnatura si stampila Data: 10.06.2020			Inspector Confirm introducerea imobilului in baza de date integrala si atribuirea numarului cadastral Semnatura si parafa Data..... Stampila BCPI